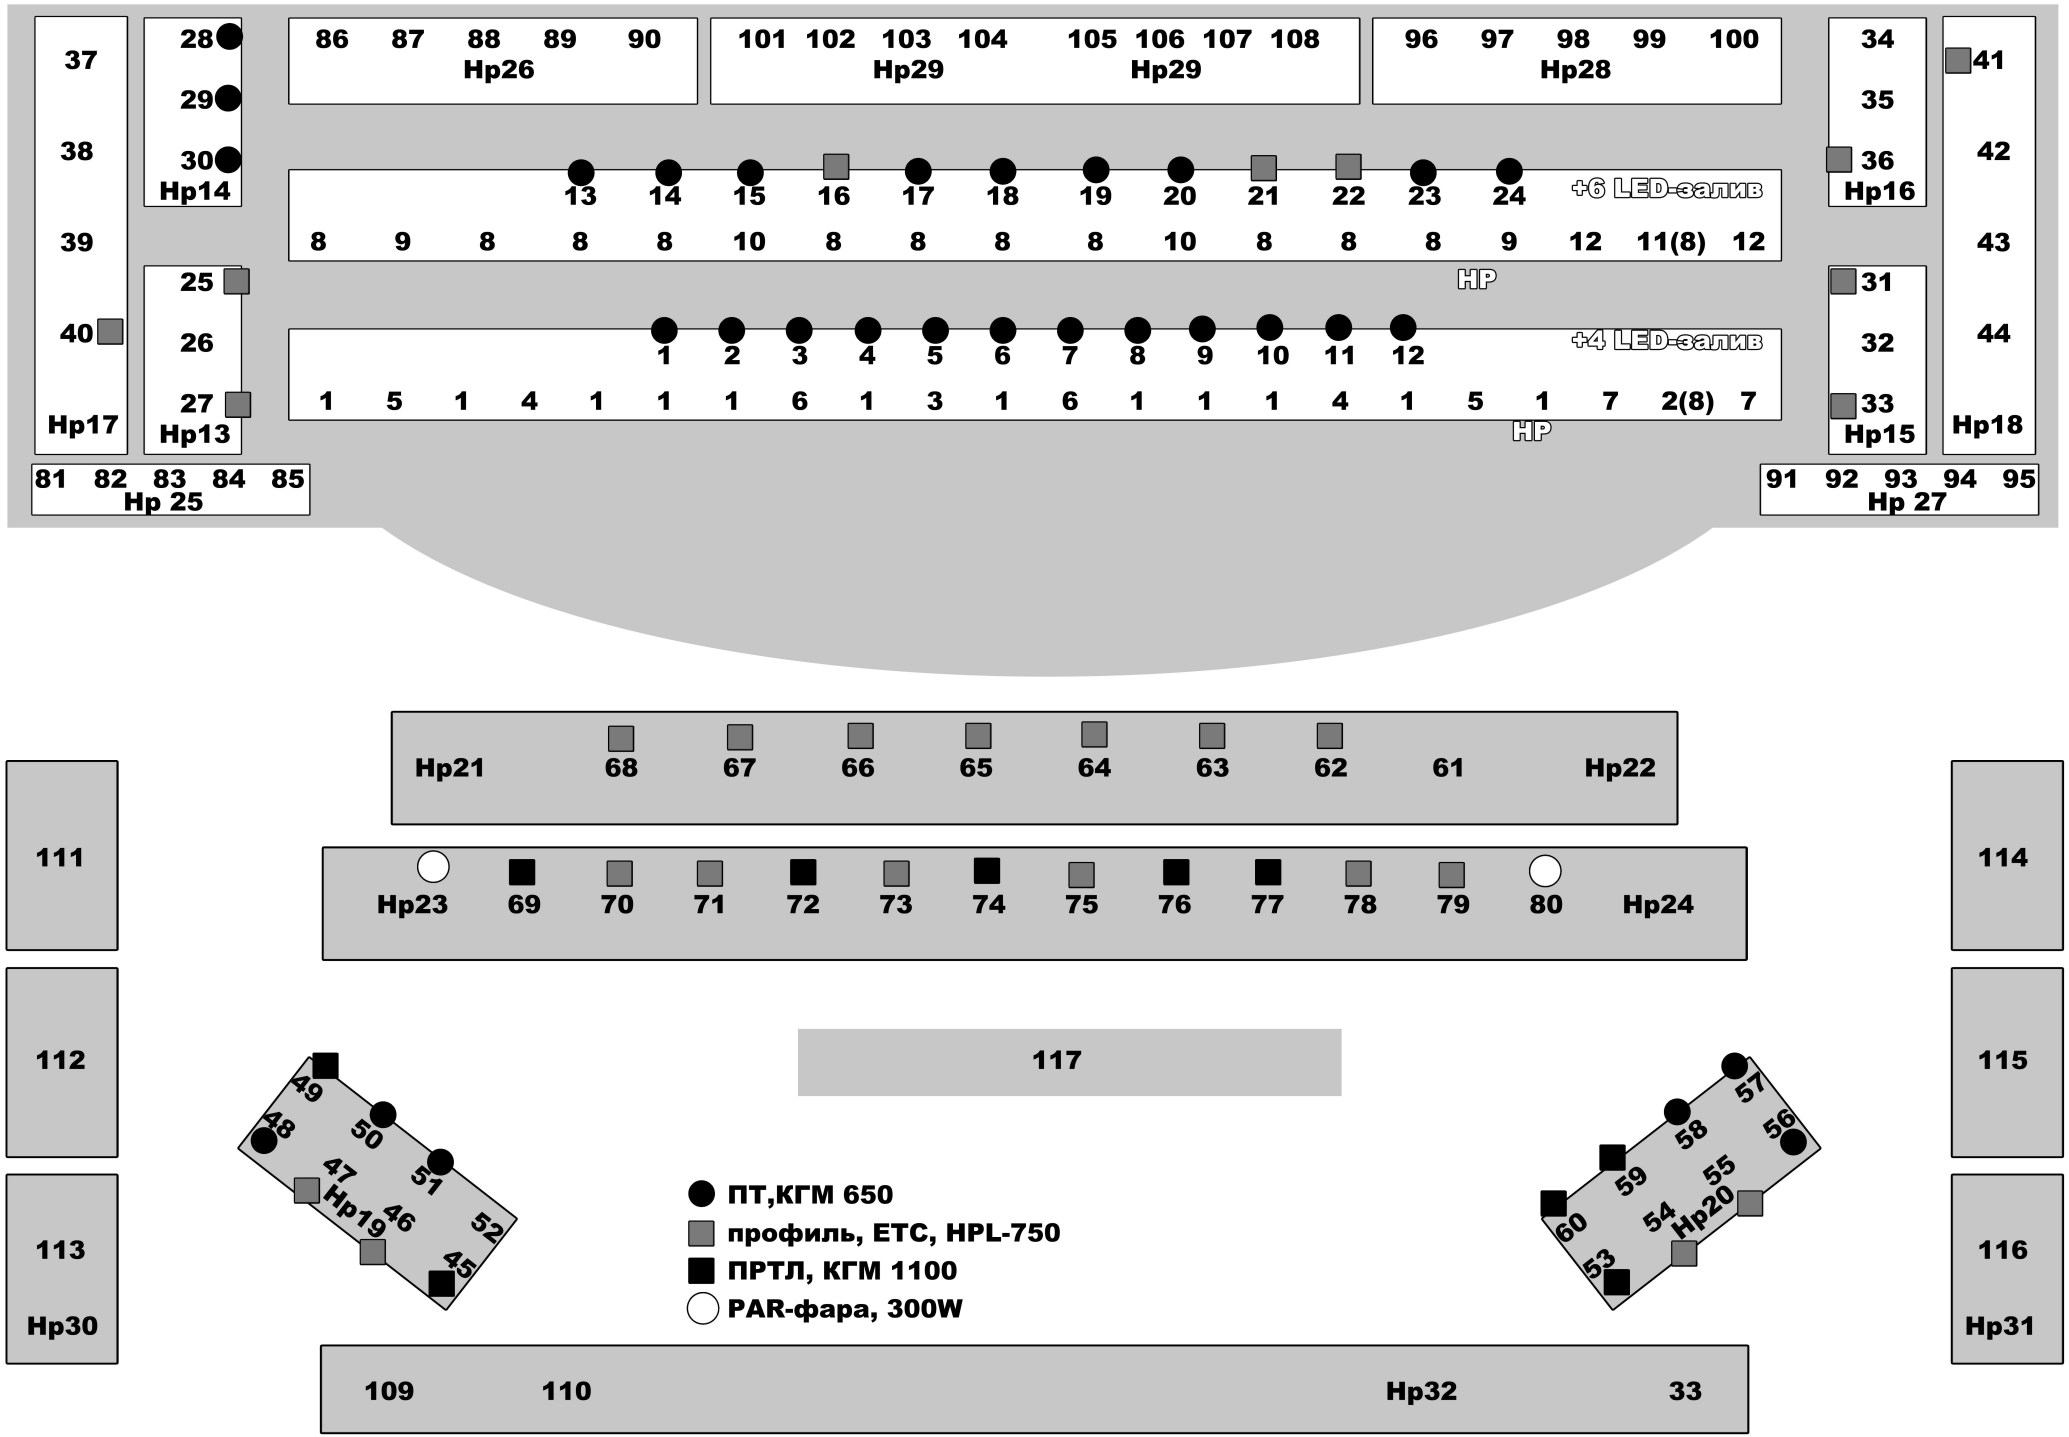
37
38
39
40
Hp17
28
29
30
Hp14
25
26
27
Hp13
86 87 88 89 90
Hp26
101 102 103 104 105 106 107 108
Hp29
Hp29
96 97 98 99 100
Hp28
34
35
36
Hp16
41
42
43
31
32
33
Hp15
44
Hp18
13 14 15 16 17 18 19 20 21 22 23 24
+6 LED-заливи
8 9 8 8 8 10 8 8 8 8 10 8 8 8 9 12 11(8) 12
HP
1 2 3 4 5 6 7 8 9 10 11 12
+4 LED-заливи
1 5 1 4 1 1 1 6 1 3 1 6 1 1 1 4 1 5 1 7 2(8) 7
HP
81 82 83 84 85
Hp 25
91 92 93 94 95
Hp 27
Hp21
68 67 66 65 64 63 62 61
Hp22
111
Hp23
69 70 71 72 73 74 75 76 77 78 79 80
Hp24
114
112
117
115
49 48 50 47 51 Hp19 46 52 45
57 58 56 59 55 60 54 Hp20 53
113
Hp30
ПТ,КГМ 650
профиль, ETC, HPL-750
ПРТЛ, КГМ 1100
PAR-фара, 300W
116
Hp31
109 110 Hp32 33